


SALTVIK

Prästgården

Byggnadsplaneändring för del av fastighet 1:14

KOPIA

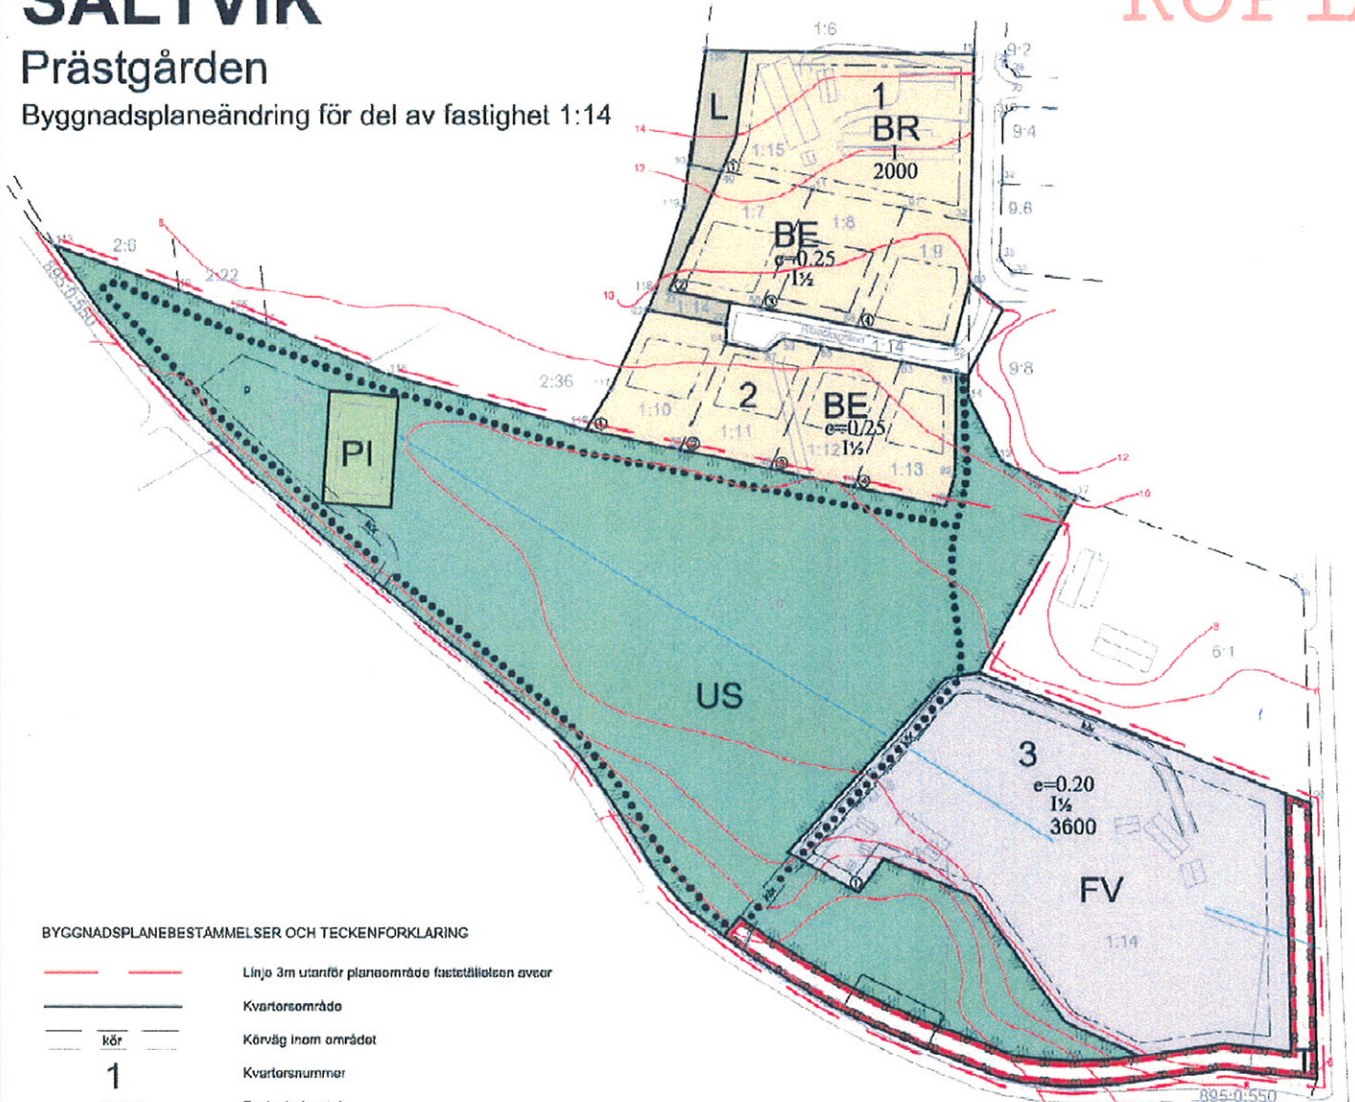

BYGGNADSPANEBESTÄMMELSER OCH TECKENFÖRKLARING

	Linje 3m utanför planområdet fastställslinjen avseer
	Kvartersområde
	Körväg inom området
	Kvartersnummer
	Exploateringsstal
	Antal våningar
	Byggnadsyta
	Tomtnummer
	Strövmråde
	Kvartersområde för verkstäder, hantverksbyggnader och servicebyggnader avsedda för verksamheten runt Vikingabyn. Området bör på ett sätt som är förenligt med markägarens intressen och som inte försämrar markägarens användning av området, hållas tillgängligt för allmänheten.
	Idrottsområde
	Lantbruksområde
	Kvartersområde för radhus och kopplade byggnader för bostadsändamål.
	Kvartersområde för egnahemsbebyggelse.
	Trafikområde för gång- och cykelväg.
	Byggnadsyta
	Parkeringsplats

	Befintlig väg / körväg
	Befintlig byggnad
	Fastighetsgräns
	Befintlig råsten
	Fastighetsregistrationsnummer
	Motiebanan/Gång-cyklostig

Särskilda bestämmelser:

Byggnaderna i kvartersdel bör uppföras så, att ett enhetligt byggnadsbildningsläge. Byggnaderna bör ha åstak.
 Av byggnadsrätten på egnahemstomr får högst 60m² utnyttjas för garage och ekonomibyggnader.
 På radhusområde bör anläggas minst en parkeringsplats per bostad.
 Byggnad bör placeras på minst 8 meters avstånd från annan byggnad.
 Hållande av andra djur än husedjur är inte tillåtet utan häleonnämndens tillstånd.
 Nergrävning av oljelester i mark fordrar häleonnämndens tillstånd.

Benny Blomster

Benny Blomster
 Manehamn den 13 april 2007

Uppdaterad basruta: Alandia Map 02/2007

Koordinatsystem: KKJ, Höjdsystem: N60
 Skala: 1:2000

Antagen av kommunfullmäktige den: 4 / 6 2007

Beutlet har vunnit laga kraft den: 10 / 7 2007